



Ristorante ASO

0 1 2 5m

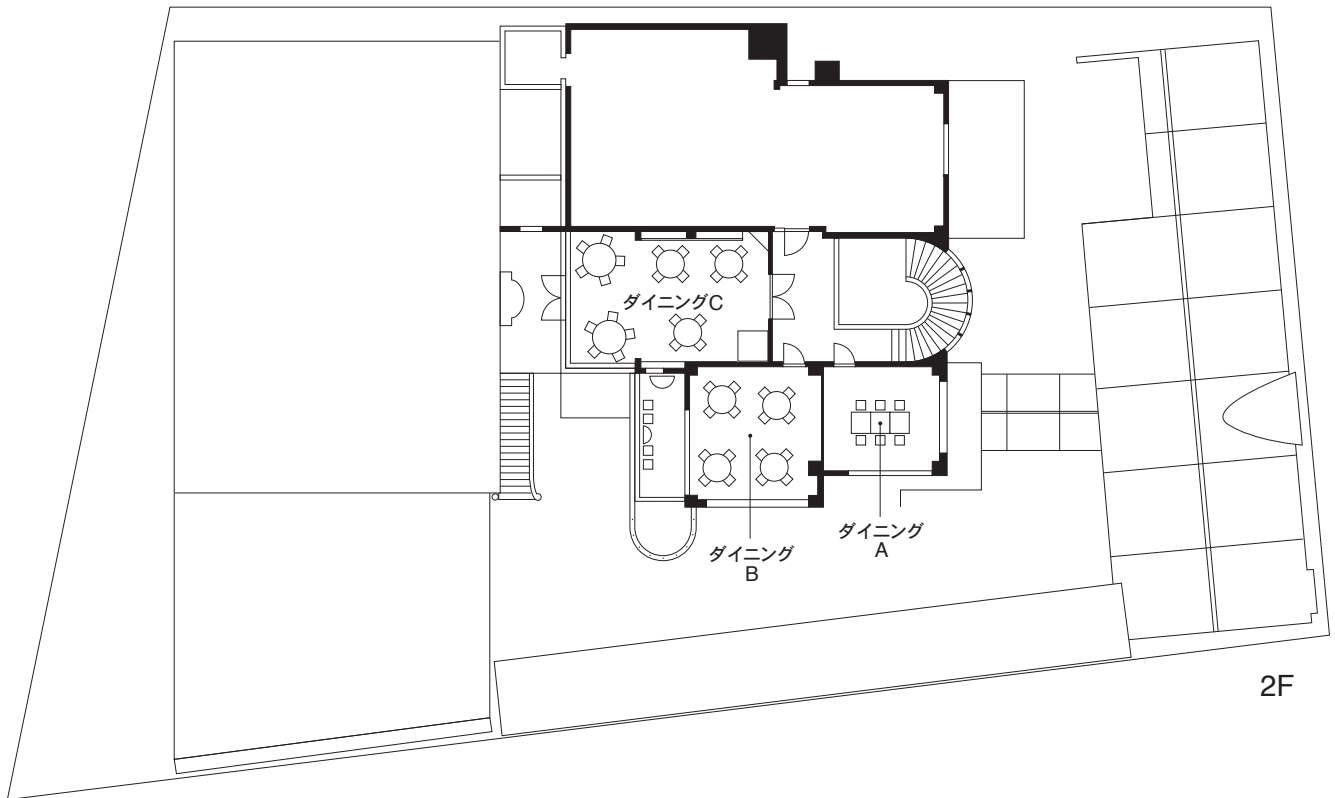

2F

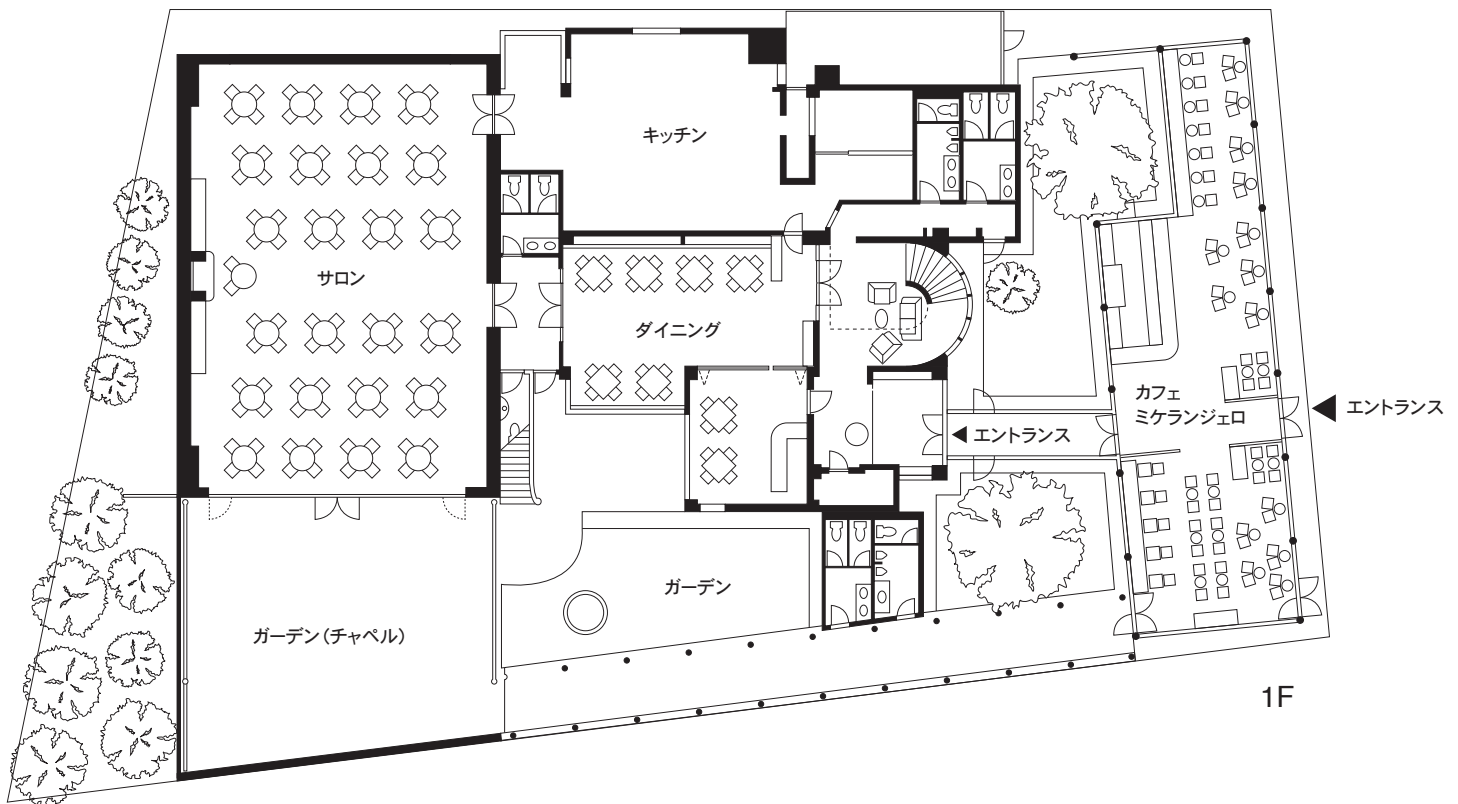

1F

1F ダイニング	74.85㎡	2F ダイニングA	17.16㎡
サロン	186.88㎡	2F ダイニングB	25.50㎡
ガーデン(チャペル)	110.95㎡	2F ダイニングC	37.50㎡

リストランテASO
 東京都渋谷区猿楽町29-3
 Tel.03-3770-3690